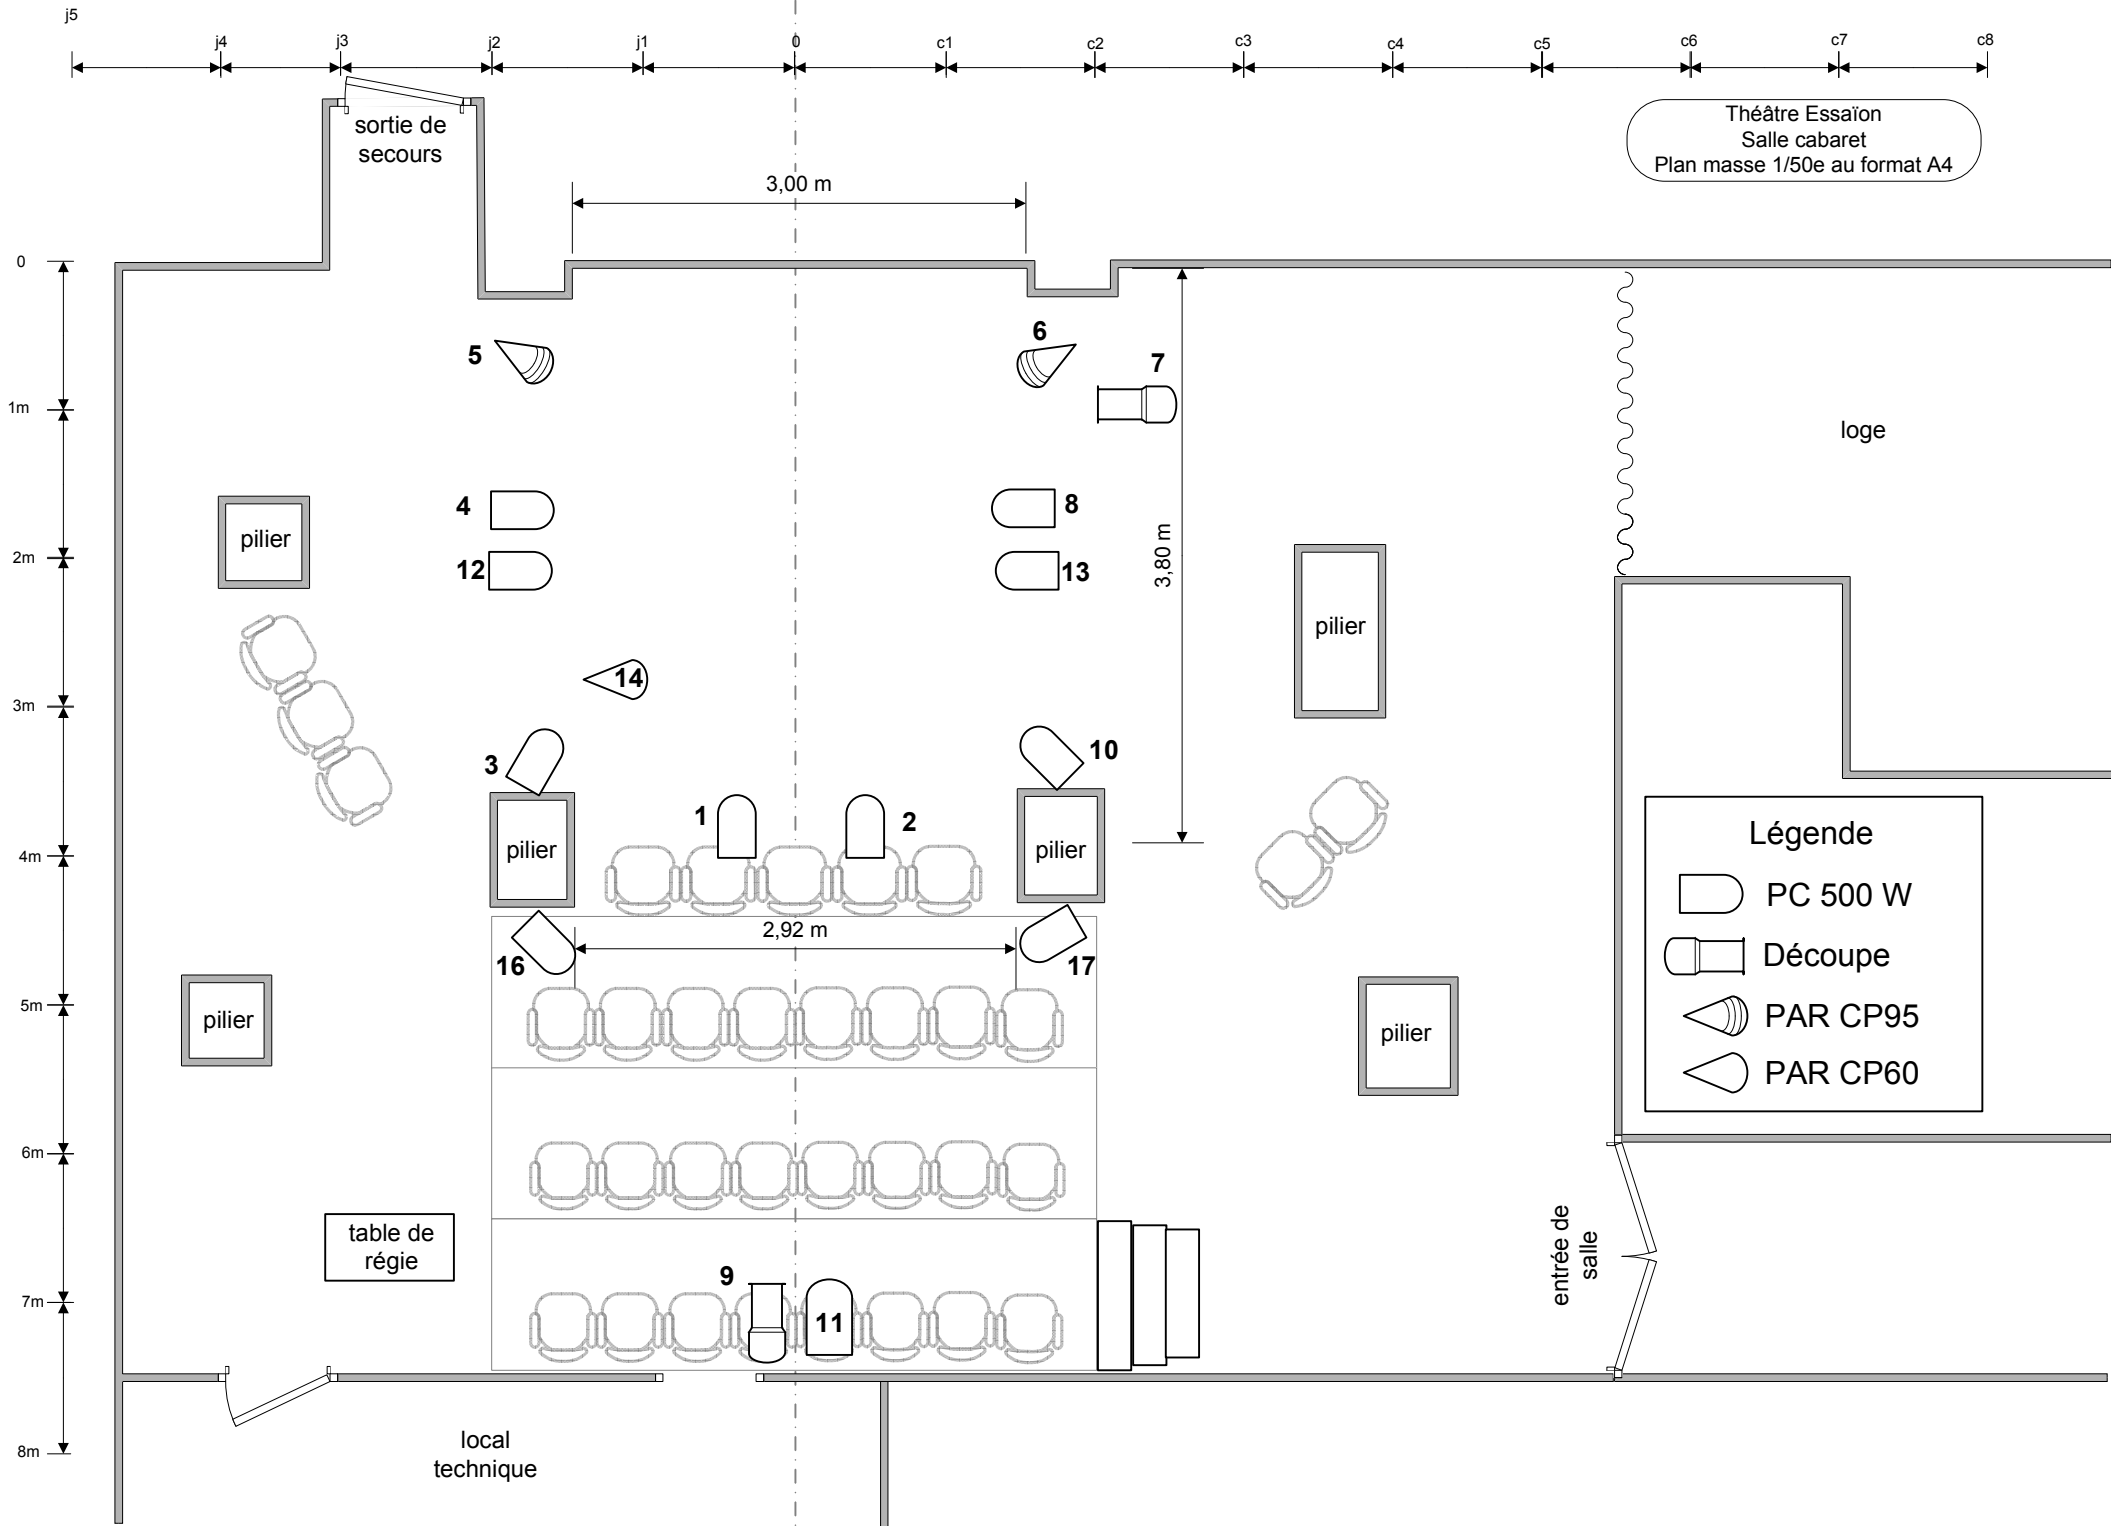


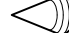
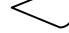


Théâtre Essaïon  
Salle cabaret  
Plan masse 1/50e au format A4



**Légende**

-  PC 500 W
-  Découpe
-  PAR CP95
-  PAR CP60