

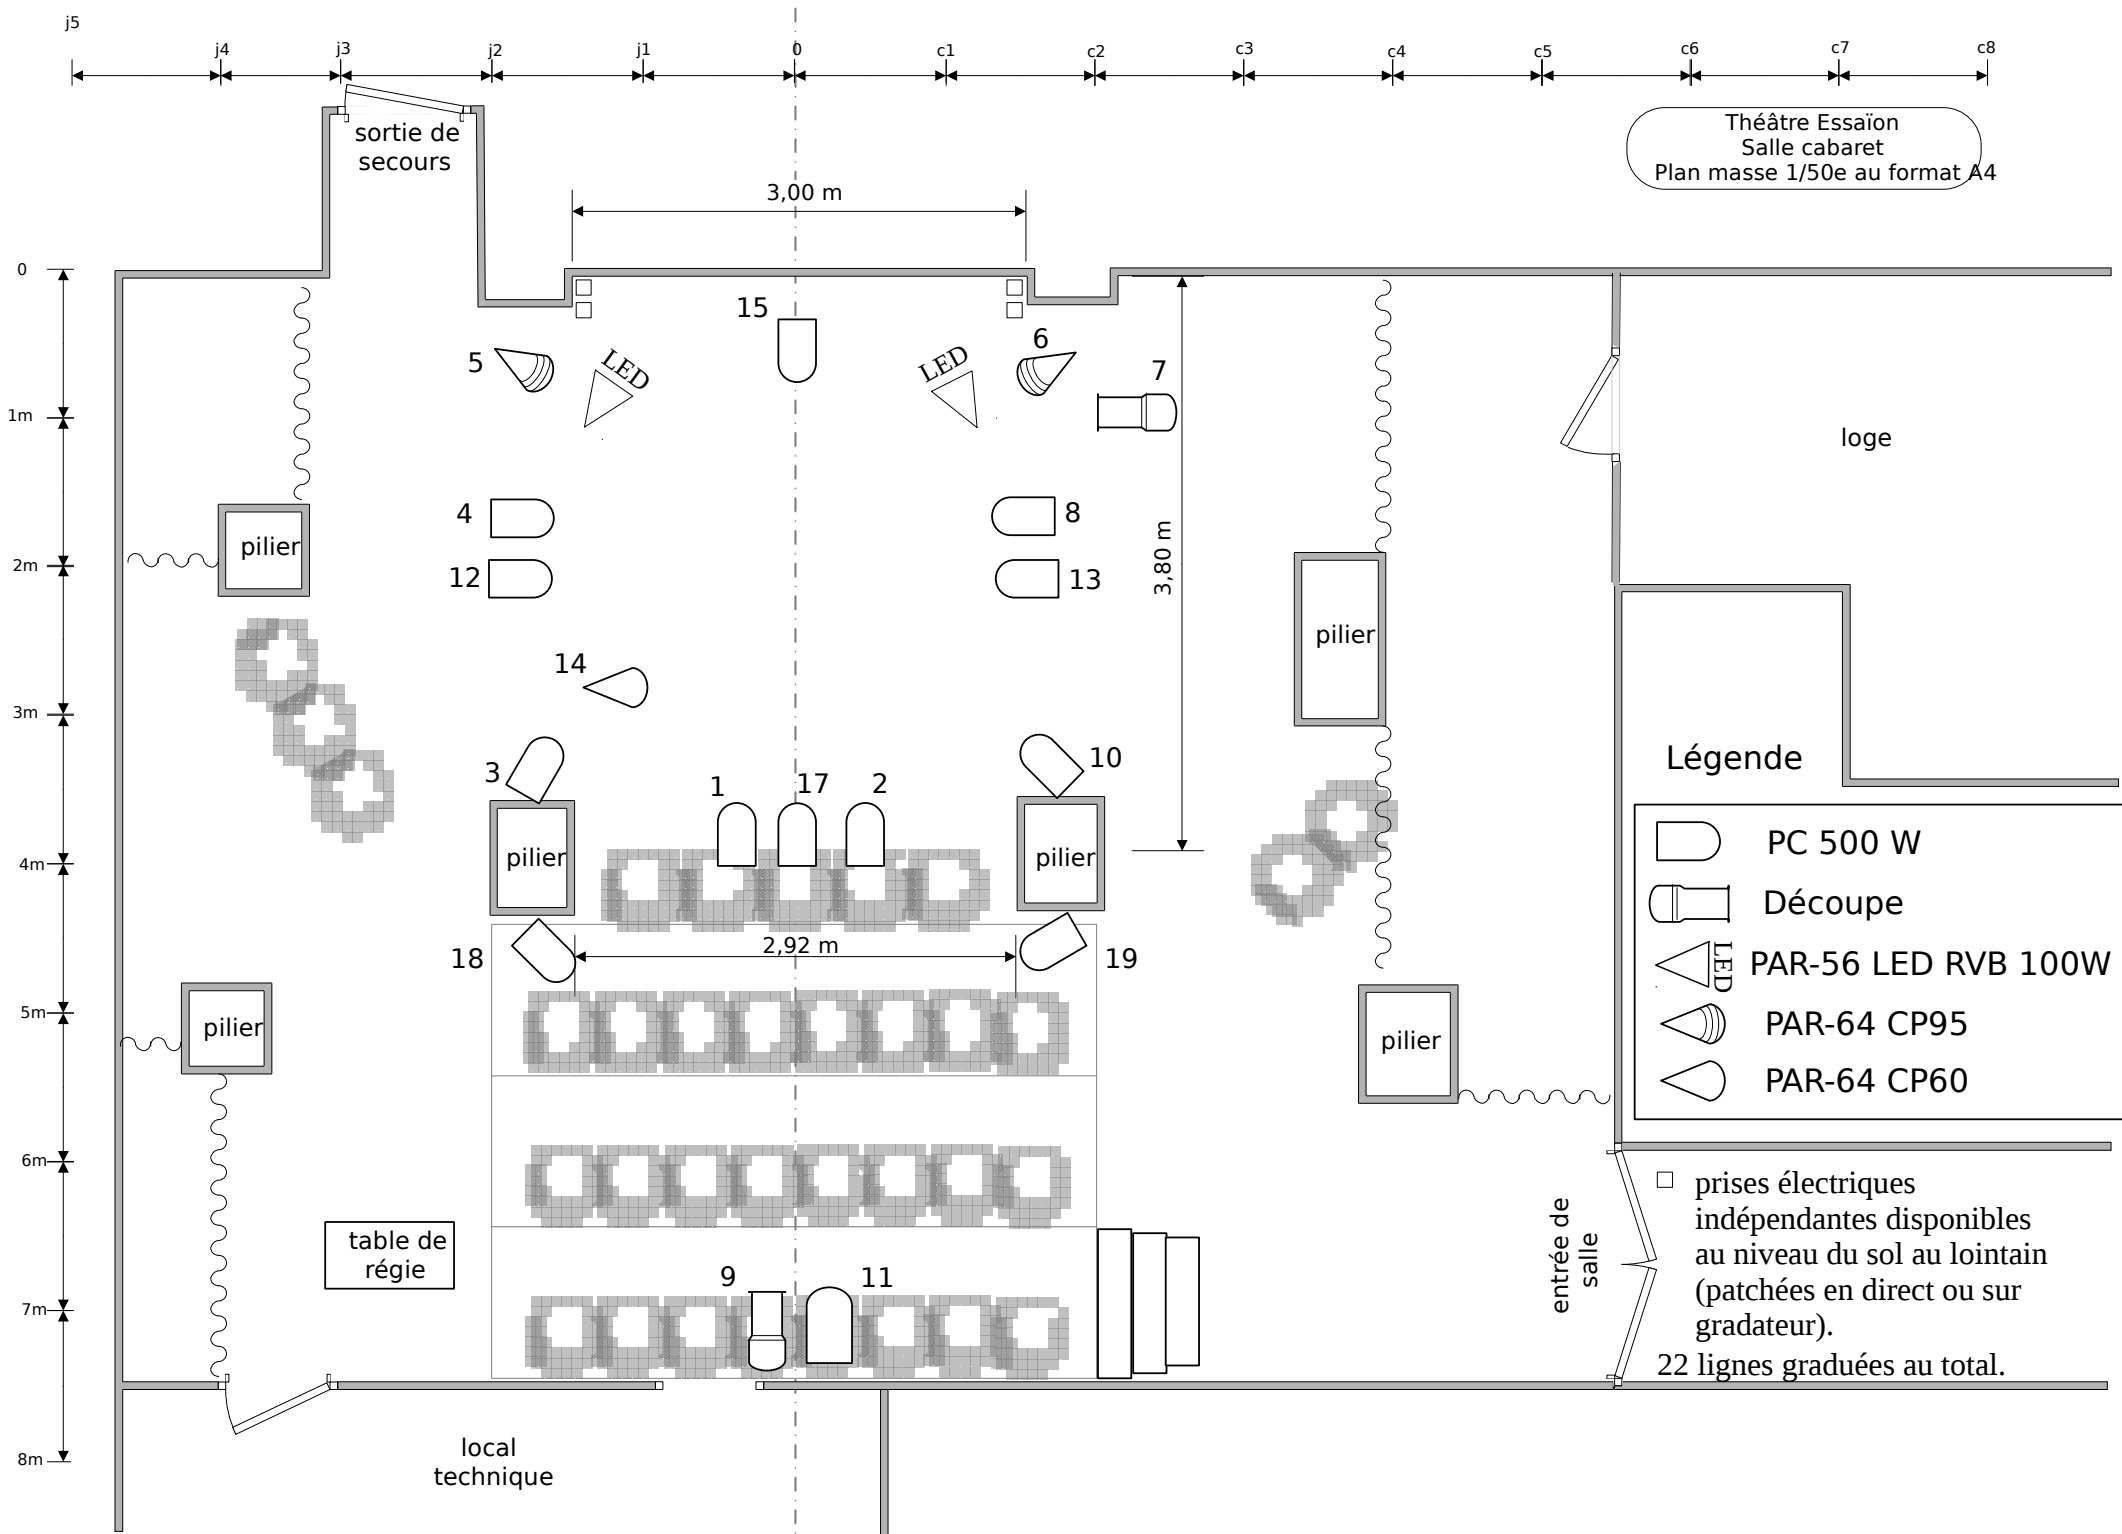


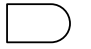



Théâtre Essaion
Salle cabaret
Plan masse 1/50e au format A4

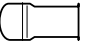

Légende

-  PC 500 W
-  Découpe
-  PAR-56 LED RVB 100W
-  PAR-64 CP95
-  PAR-64 CP60

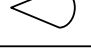 prises électriques indépendantes disponibles au niveau du sol au lointain (patchées en direct ou sur gradateur).
22 lignes graduées au total.